

REGLEMENT


DOCUMENT GRAPHIQUE N°1

Date: 25 juin 2013


PLAN DE ZONAGE

Echelle: 1/5000

Projet approuvé
le 25 juin 2013

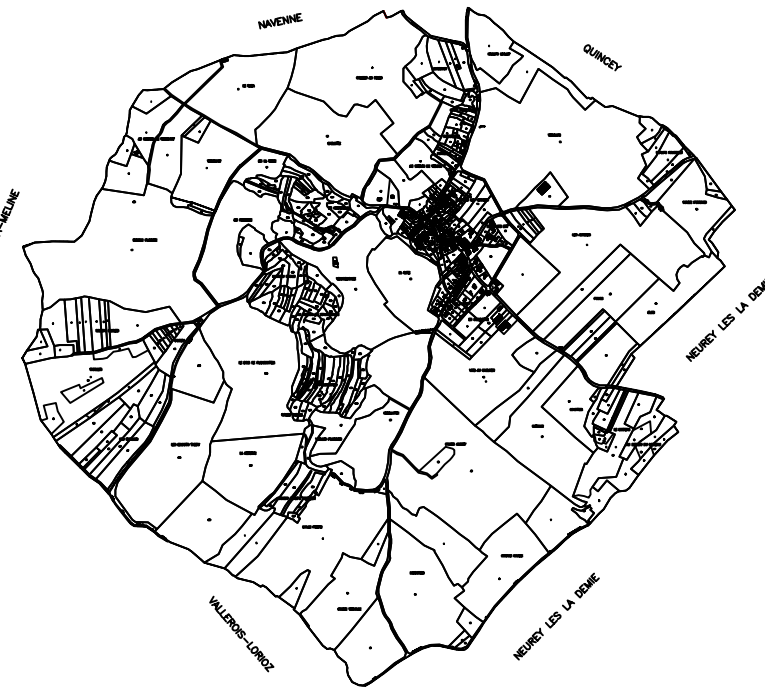


☎ 03 81 98 57 35
☎ 03 81 98 41 77

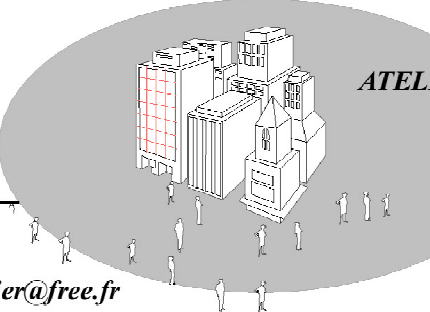

1 Bis rue de Champvallon
25200 BETHONCOURT

architectoregnier@free.fr

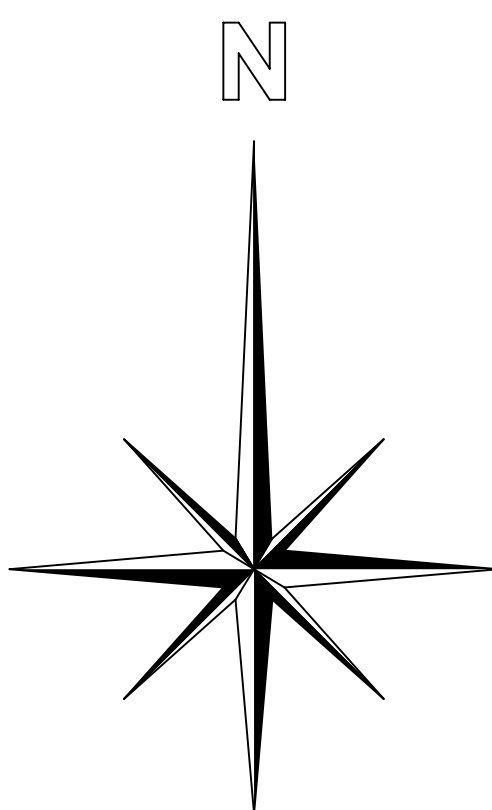

LEGENDE

ZONES URBAINES

Zone U : Zone urbaine générale (à dominante d'habitat intégrant services et activités)
Secteur Ue : Secteur à vocation d'équipements publics et collectifs
Secteur Ua : Secteur artisanal

ZONES A URBANISER

Zone 1AU : Zone à urbaniser à court ou moyen à vocation d'habitat
Zone 2AU : Zone à urbaniser à long terme à vocation d'habitat
Zone 1AUx : Zone d'activités artisanales, industrielles ou commerciales
Zone 2AUx : Zone à urbaniser à long terme à vocation d'activités

ZONES AGRICOLES

Zone A : Zone agricole Arbres remarquables

ZONES NATURELLES

Zone N : Zone naturelle générale
Zone Nc : Carrière

EMPLACEMENTS RESERVES



1

Voie bruyante de type III



ELEMENTS PATRIMONIAUX (calvaires, murs pierres sèches, fontaines ...) A PROTÉGER L 123-1 7°

