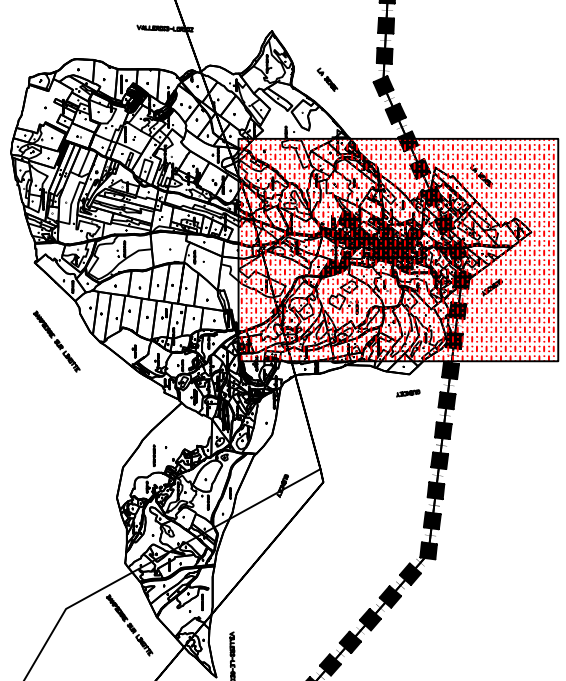


Date: 25 juin 2013

# PLAN DE ZONAGE

Projet approuvé  
le 25 juin 2013

Echelle: 1/200

03 81 98 73 35  
03 81 98 41 77  
architectures@fec.fr

ATELIER D'URBANISME ET D'ARCHITECTURE  
PHILIPPE RÉGNIER

1 Rue rue de Champollion  
25100 BETHONCOURT

| <h1>LEGENDE</h1>   |  |
|---|--|
| <p><u>ZONES URBAINES</u></p> <ul style="list-style-type: none"> <li>Zone U : Zone urbaine générale (à dominante d'habitat intégrant services et activités)</li> <li>Secteur Ue : Secteur à vocation d'équipements publics et collectifs</li> <li>Secteur Ua : Secteur artisanal</li> </ul>                                                                                            |  |
| <p><u>ZONES A URBANISER</u></p> <ul style="list-style-type: none"> <li>Zone 1AU : Zone à urbaniser à court ou moyen à vocation d'habitat</li> <li>Zone 2AU : Zone à urbaniser à long terme à vocation d'habitat</li> <li>Zone 1AUX : Zone d'activités artisanales, industrielles ou commerciales</li> <li>Zone 2AUX : Zone à urbaniser à long terme à vocation d'activités</li> </ul> |  |
| <p><u>ZONES AGRICOLES</u></p> <p><input type="checkbox"/> Zone A : Zone agricole       Aires remarquables</p>   |  |
| <p><u>ZONES NATURELLES</u></p> <p><input type="checkbox"/> Zone N : Zone naturelle générale<br/> <input type="checkbox"/> Zone Nc : Carrière</p>   |  |
| <p><u>EMPLACEMENTS RESERVES</u></p> <p>Voie bruyante de type III </p> <p>ELEMENTS PATRIMONIAUX (calvaires, murs pierres sèches, fontaines ...)  <u>A PROTÉGER</u> L 123-1 7°</p>                                |  |

