


<b>COMMUNE DE BESNANS</b> Département de Haute Saône										
<b>Carte Communale</b> <b>Carte Communale</b> Plan du secteur urbanisé										
Dossier approuvé										
<table border="1"> <tr> <td rowspan="2" style="text-align: center; vertical-align: middle;"> <b>Atelier 25</b>  <small>Atelier d'urbanisme</small> </td> <td style="font-size: small;">Modifications :</td> <td style="font-size: small;">Nombres :</td> </tr> <tr> <td style="font-size: small;">Date : 1/2000</td> <td style="font-size: small;">N° :</td> </tr> <tr> <td style="font-size: small;">Commune : BESNANS - C.C</td> <td style="font-size: small;">Date : Août 2012</td> <td></td> </tr> </table>			<b>Atelier 25</b> <small>Atelier d'urbanisme</small>	Modifications :	Nombres :	Date : 1/2000	N° :	Commune : BESNANS - C.C	Date : Août 2012	
<b>Atelier 25</b> <small>Atelier d'urbanisme</small>	Modifications :	Nombres :								
	Date : 1/2000	N° :								
Commune : BESNANS - C.C	Date : Août 2012									

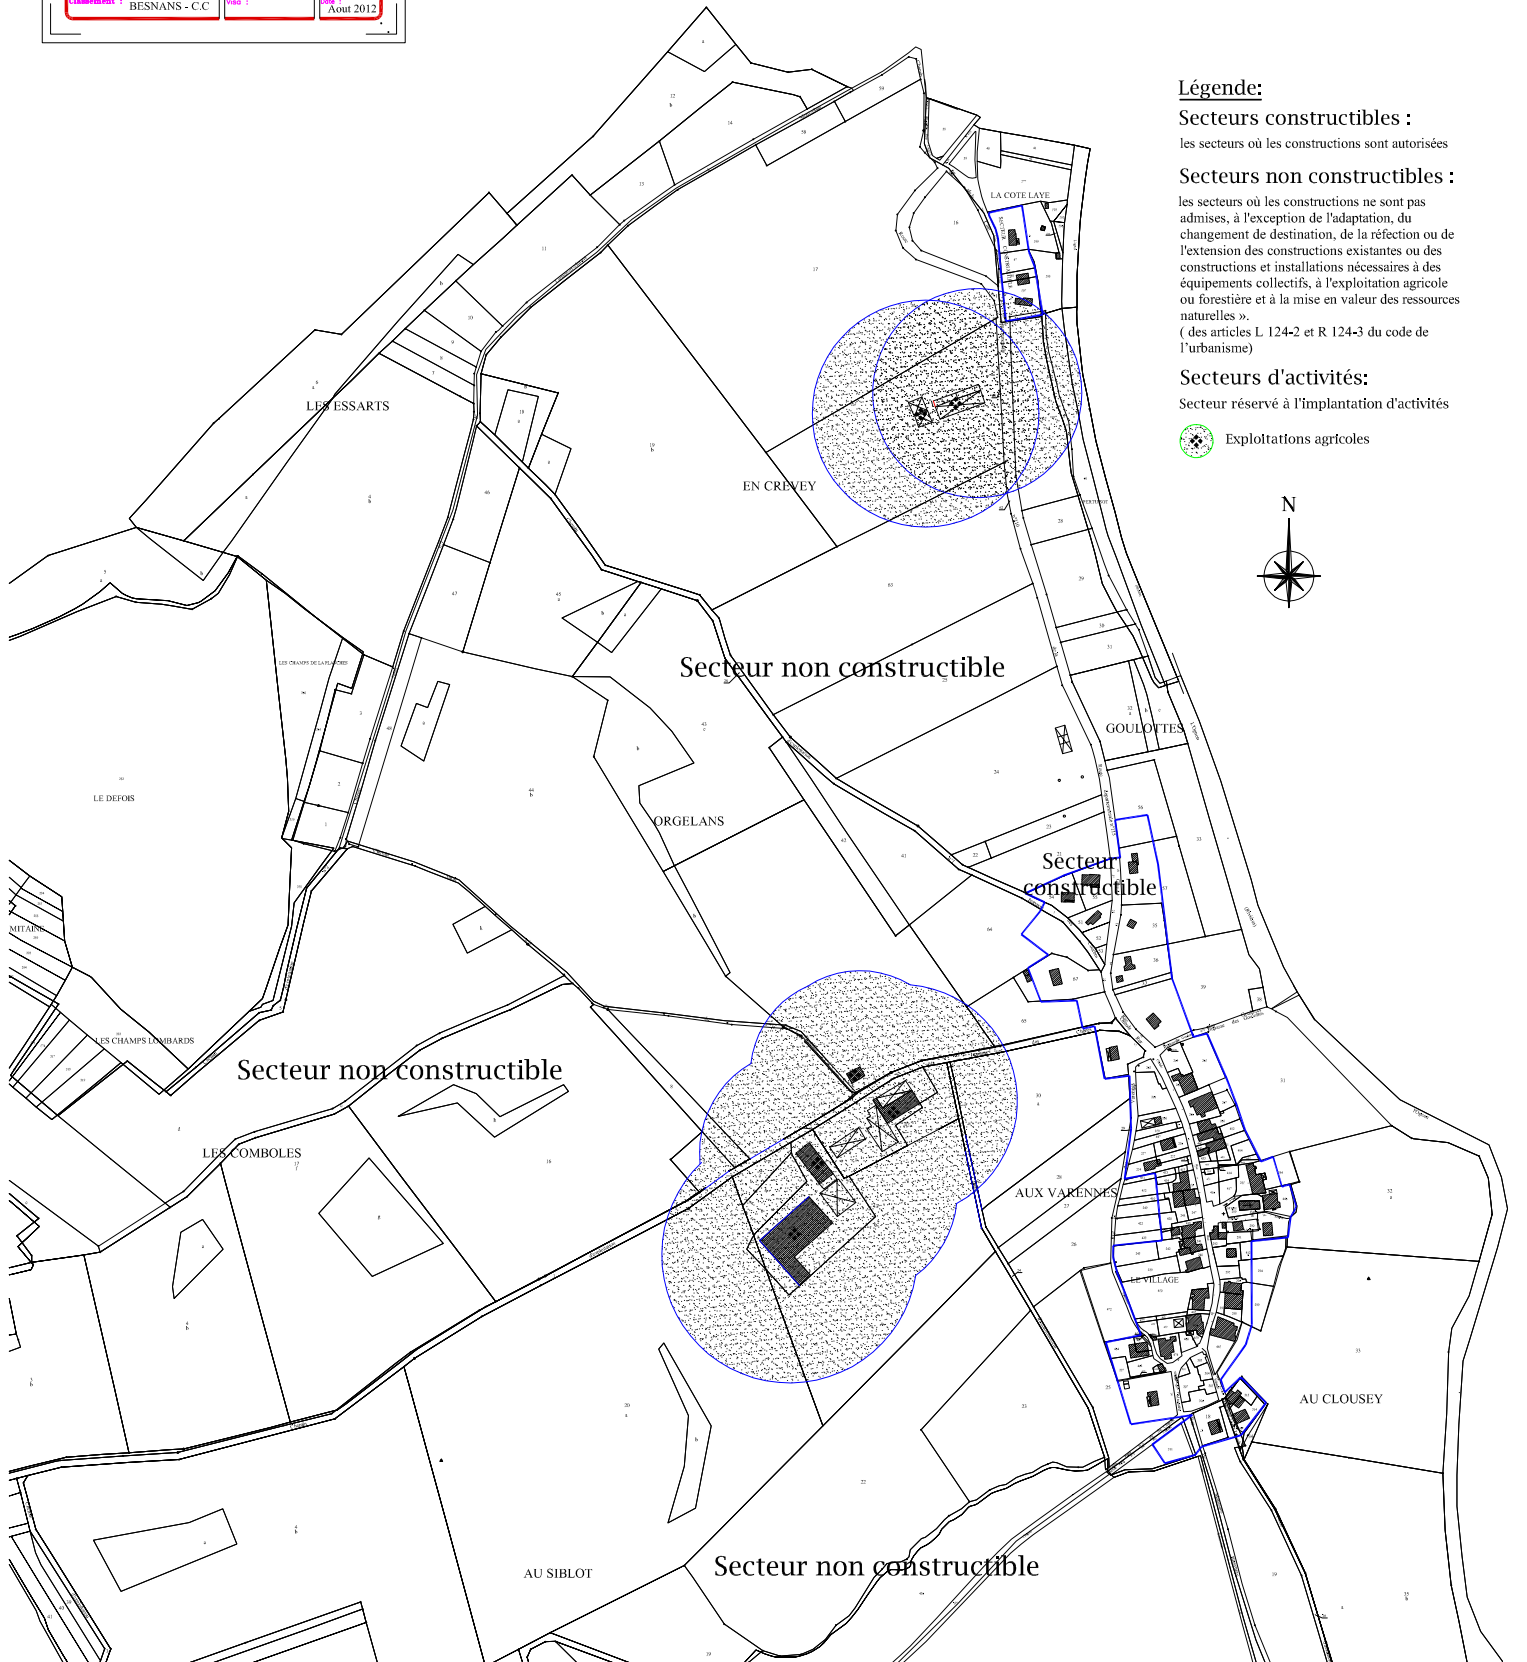

**Légende:**

**Secteurs constructibles :**  
 les secteurs où les constructions sont autorisées

**Secteurs non constructibles :**  
 les secteurs où les constructions ne sont pas admises, à l'exception de l'adaptation, du changement de destination, de la réfection ou de l'extension des constructions existantes ou des constructions et installations nécessaires à des équipements collectifs, à l'exploitation agricole ou forestière et à la mise en valeur des ressources naturelles ».  
 ( des articles L 124-2 et R 124-3 du code de l'urbanisme)

**Secteurs d'activités:**  
 Secteur réservé à l'implantation d'activités

