

CARTE COMMUNALE


2. DOCUMENT GRAPHIQUE

Centre de la commune au 1 / 2 000 ème
et ensemble de la commune au 1 / 20 000 ème

REVISIONS, MODIFICATIONS ET MISES A JOUR	

Approuvée par délibération du Conseil Communautaire :
Approuvée par Arrêté Préfectoral :

INITIATIVE Aménagement et Développement
Siège social : 4, Passage Jules César - 70000 VESOUL
Tél : 03.84.75.46.47 - Fax : 03.84.75.31.69
www.initiative-saone.com

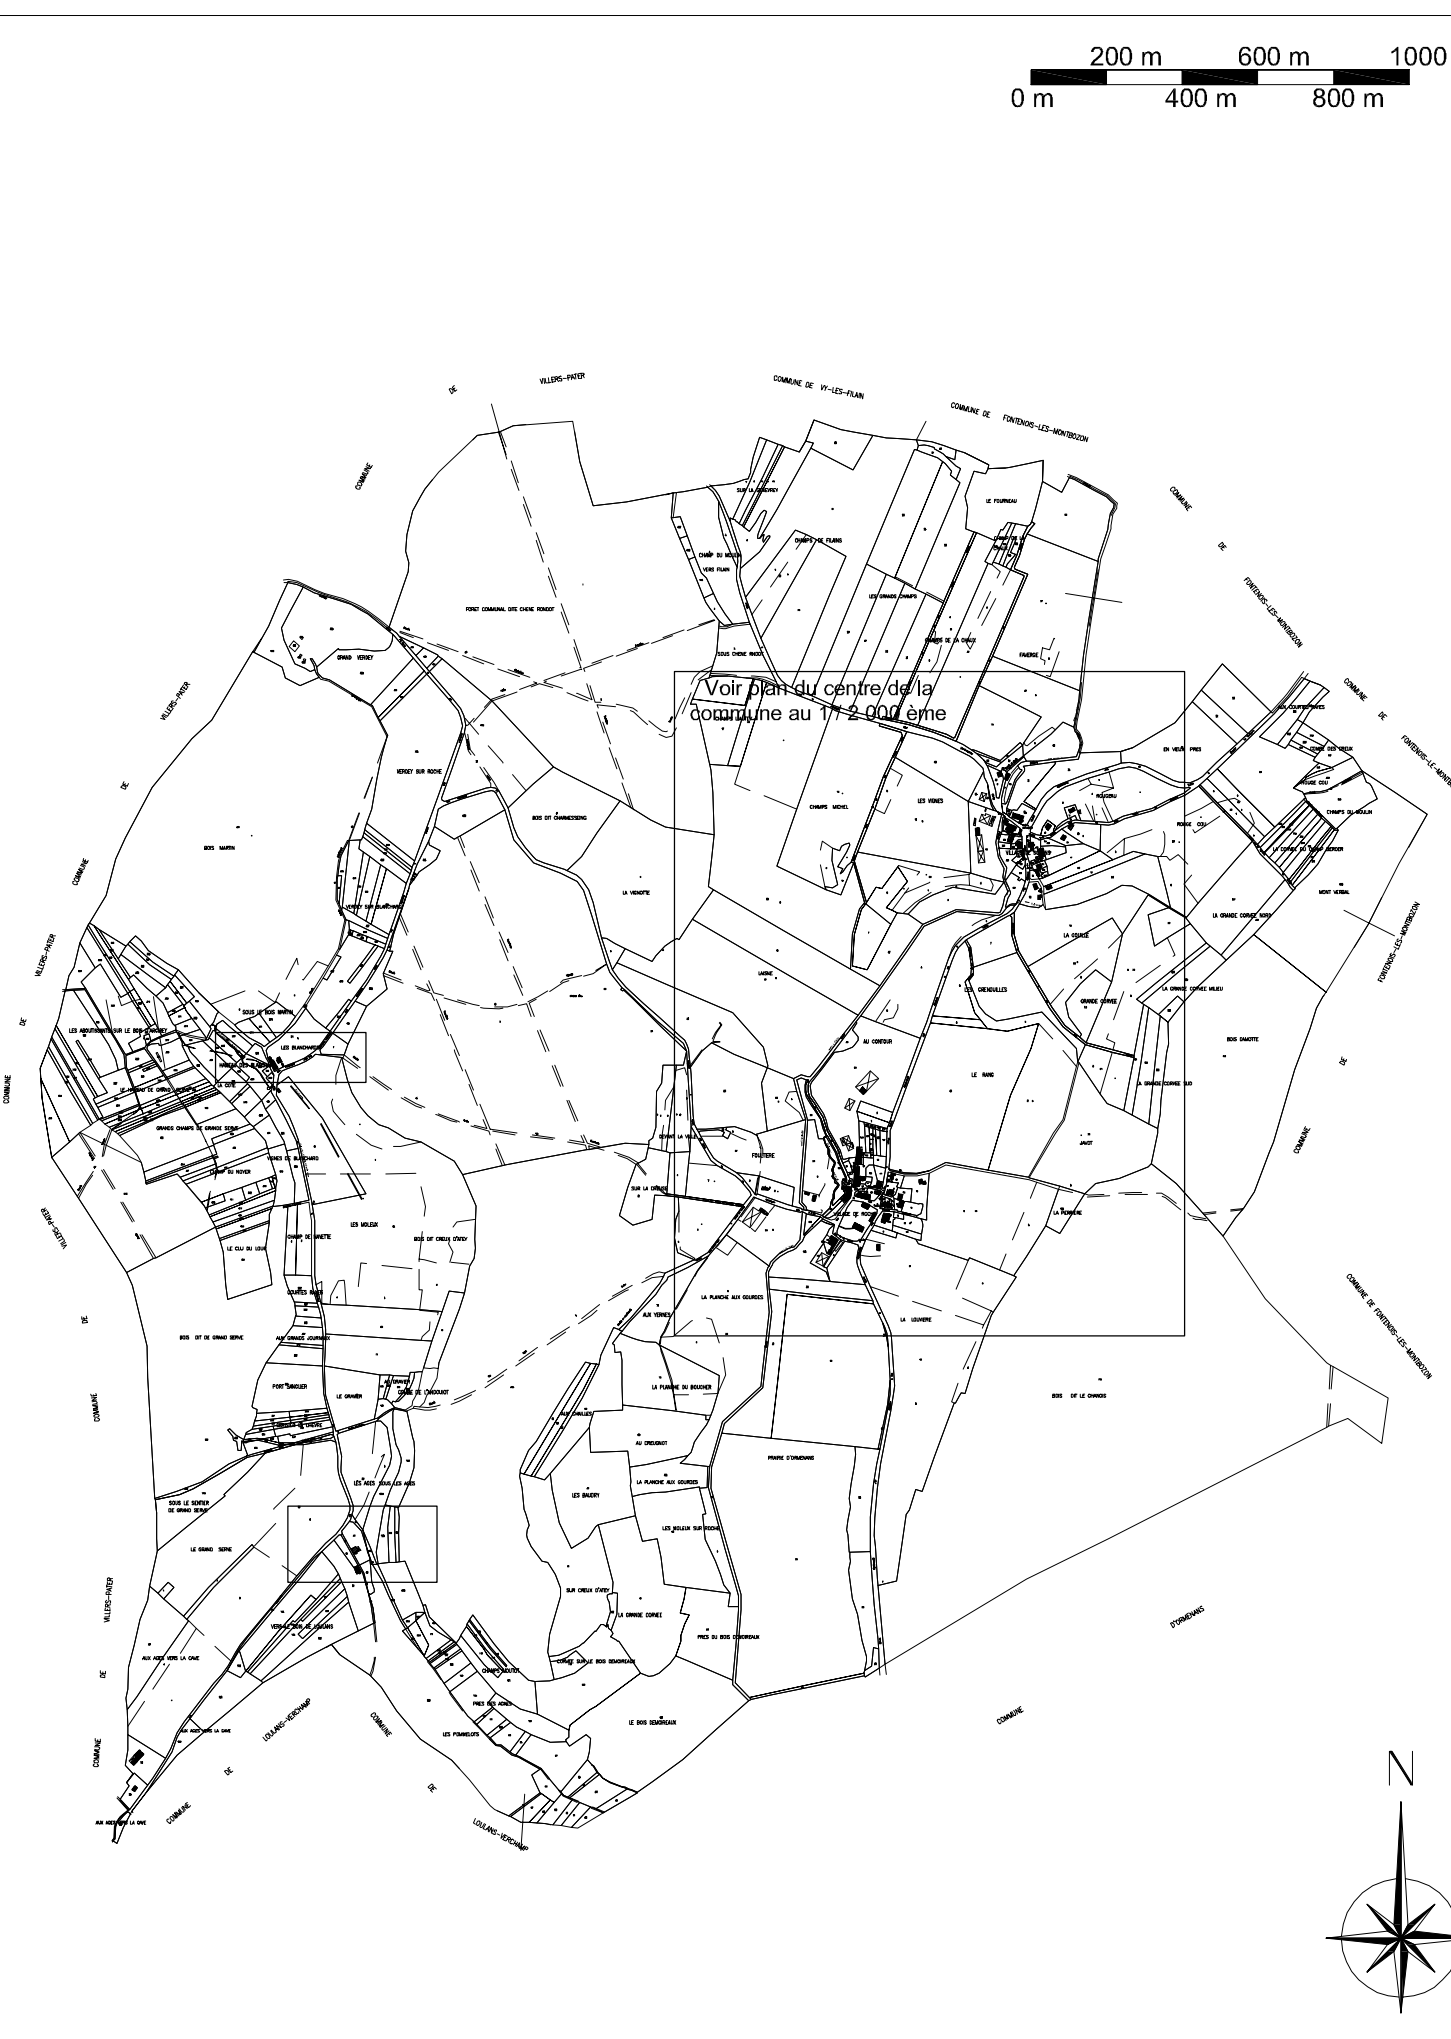

- Légende :**
- Limite de secteur.
 - Secteur où les constructions sont autorisées.
 - Secteur réservé à l'implantation d'activités
 - Secteur où les constructions ne sont pas autorisées, à l'exception de l'adaptation, la réfection ou l'extension des constructions existantes ou des constructions nécessaires à des équipements collectifs, à l'exploitation agricole ou forestière et la mise en valeur des ressources naturelles.

